
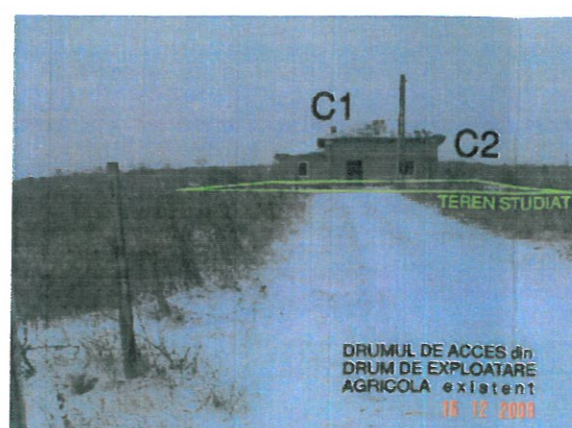


**BILANȚ TERITORIAL EXISTENT TEREN STUDIAT :**

Folosința / destinația	Intravilan	%	Extravilan	%	Total	%
- vie (defrișată)	-	-	504	6,59	504	6,59
- drumuri	-	-	5951	77,78	5951	77,78
- zona unități agricole - „A”	1196	15,63	-	-	1196	15,63
- zona căi de comunicație - „CCr”	-	-	-	-	-	-
<b>Teren studiat</b>	<b>1196</b>	<b>15,63</b>	<b>6455</b>	<b>84,37</b>	<b>7651</b>	<b>100,00</b>

**FOTOGRAFII PUSE LA DISPOZITIE DE ARH DAN MANEA**

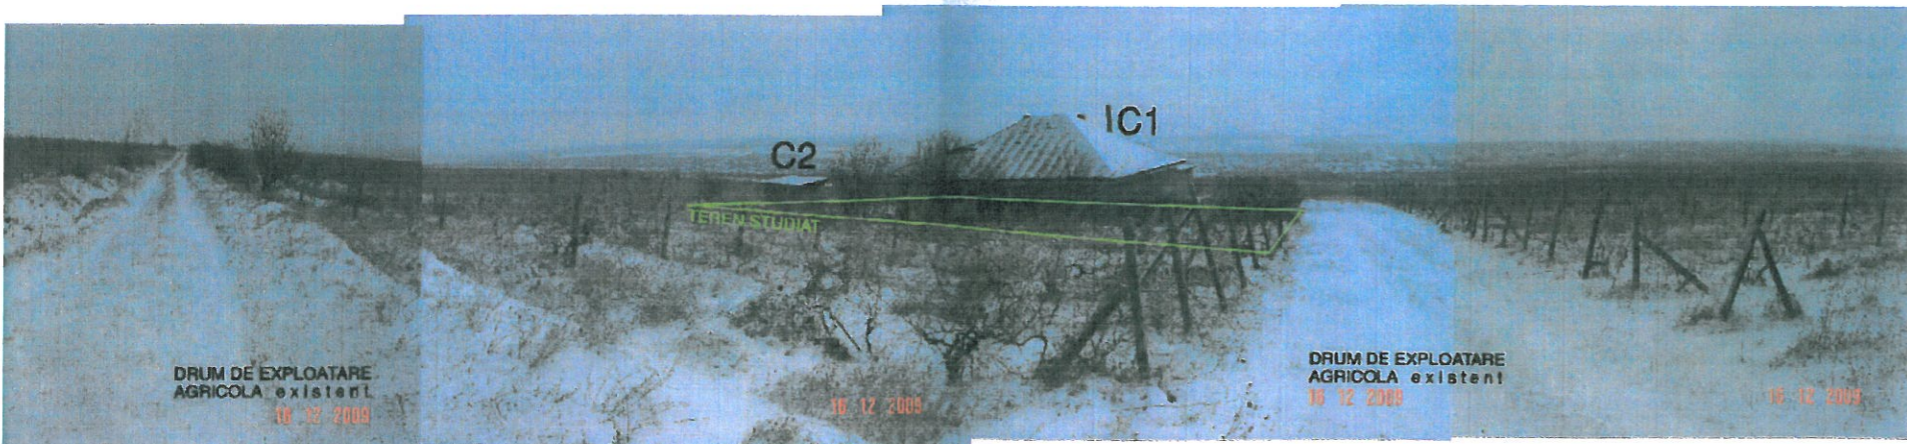

**LEGENDA**

**LIMITE**

- Limita intravilan existent
- - - Limita intravilan propunere
- - - - Zona de studiu
- Teren care generează PUZ
- Regim de aliniere PUG
- Aliniament PUG
- Aliniament existent

**CAI DE COMUNICATIE**

- Strazi , Ulite
- Drum exploatare

**ZONIFICARE FUNCTIONALA**

- Zona de locuinte, functiuni complementare, unitati mica productie
- Zona unitati agricole

**FOLOSINTA TERENURILOR**

- Vii

**MATERIALE DE CONSTRUCTII**

- Semidurabile
- Nedurabile

**STAREA CLADIRILOR**

- Rea
- Cladiri existente

CONSILIUL JUDEȚE PRAHOVA  
 ANEXA LA AVIZUL UNIC C.T.A.T.U. PRAHOVA  
 Nr. 2208 din 08.06.2015  
 Arhitect sof. *Glăbeș*

REGISTRUL URBANISTILOR DIN ROMANIA  
**RUR**  
 Andreea Ioana V. ALUCHI  
 arhitect

 S.C. ARHIZANE PLAN S.R.L. PLOIESTI str. Rudului 76 tel. 0745-691184	PRIMĂRIA COMUNEI CEPTURA DE JOS PROIECT 9/2015
CALITATEA Nume SEMNATURA 1/1000 SCALA arh. Andreea Aluchi	FAZA PUZ /INTOCMIRE PUZ - EXTINDERE INTERAVILAN (SI MP) SI /SCRIMARE DESTINATIE TEREN INTRAVILAN (SI MP) DIN /ZONA UNITATI AGRICOLE IN ZONA MICTA UNITATI AGRICOLE /UNITATI INDUSTRIALE SI DEPOZITARE /INDUSTRII SI SERVICII /PENTRU AMPLASARE CRAMA DE VINIFICATIE SI AMENAJARE /DRUM ACCES (SI MP)