2. REGLEMENTARI URBANISTICE

UTR 1 D	**30%**
SUTR 1 Da SUTR 1 Db	**0.9**

N

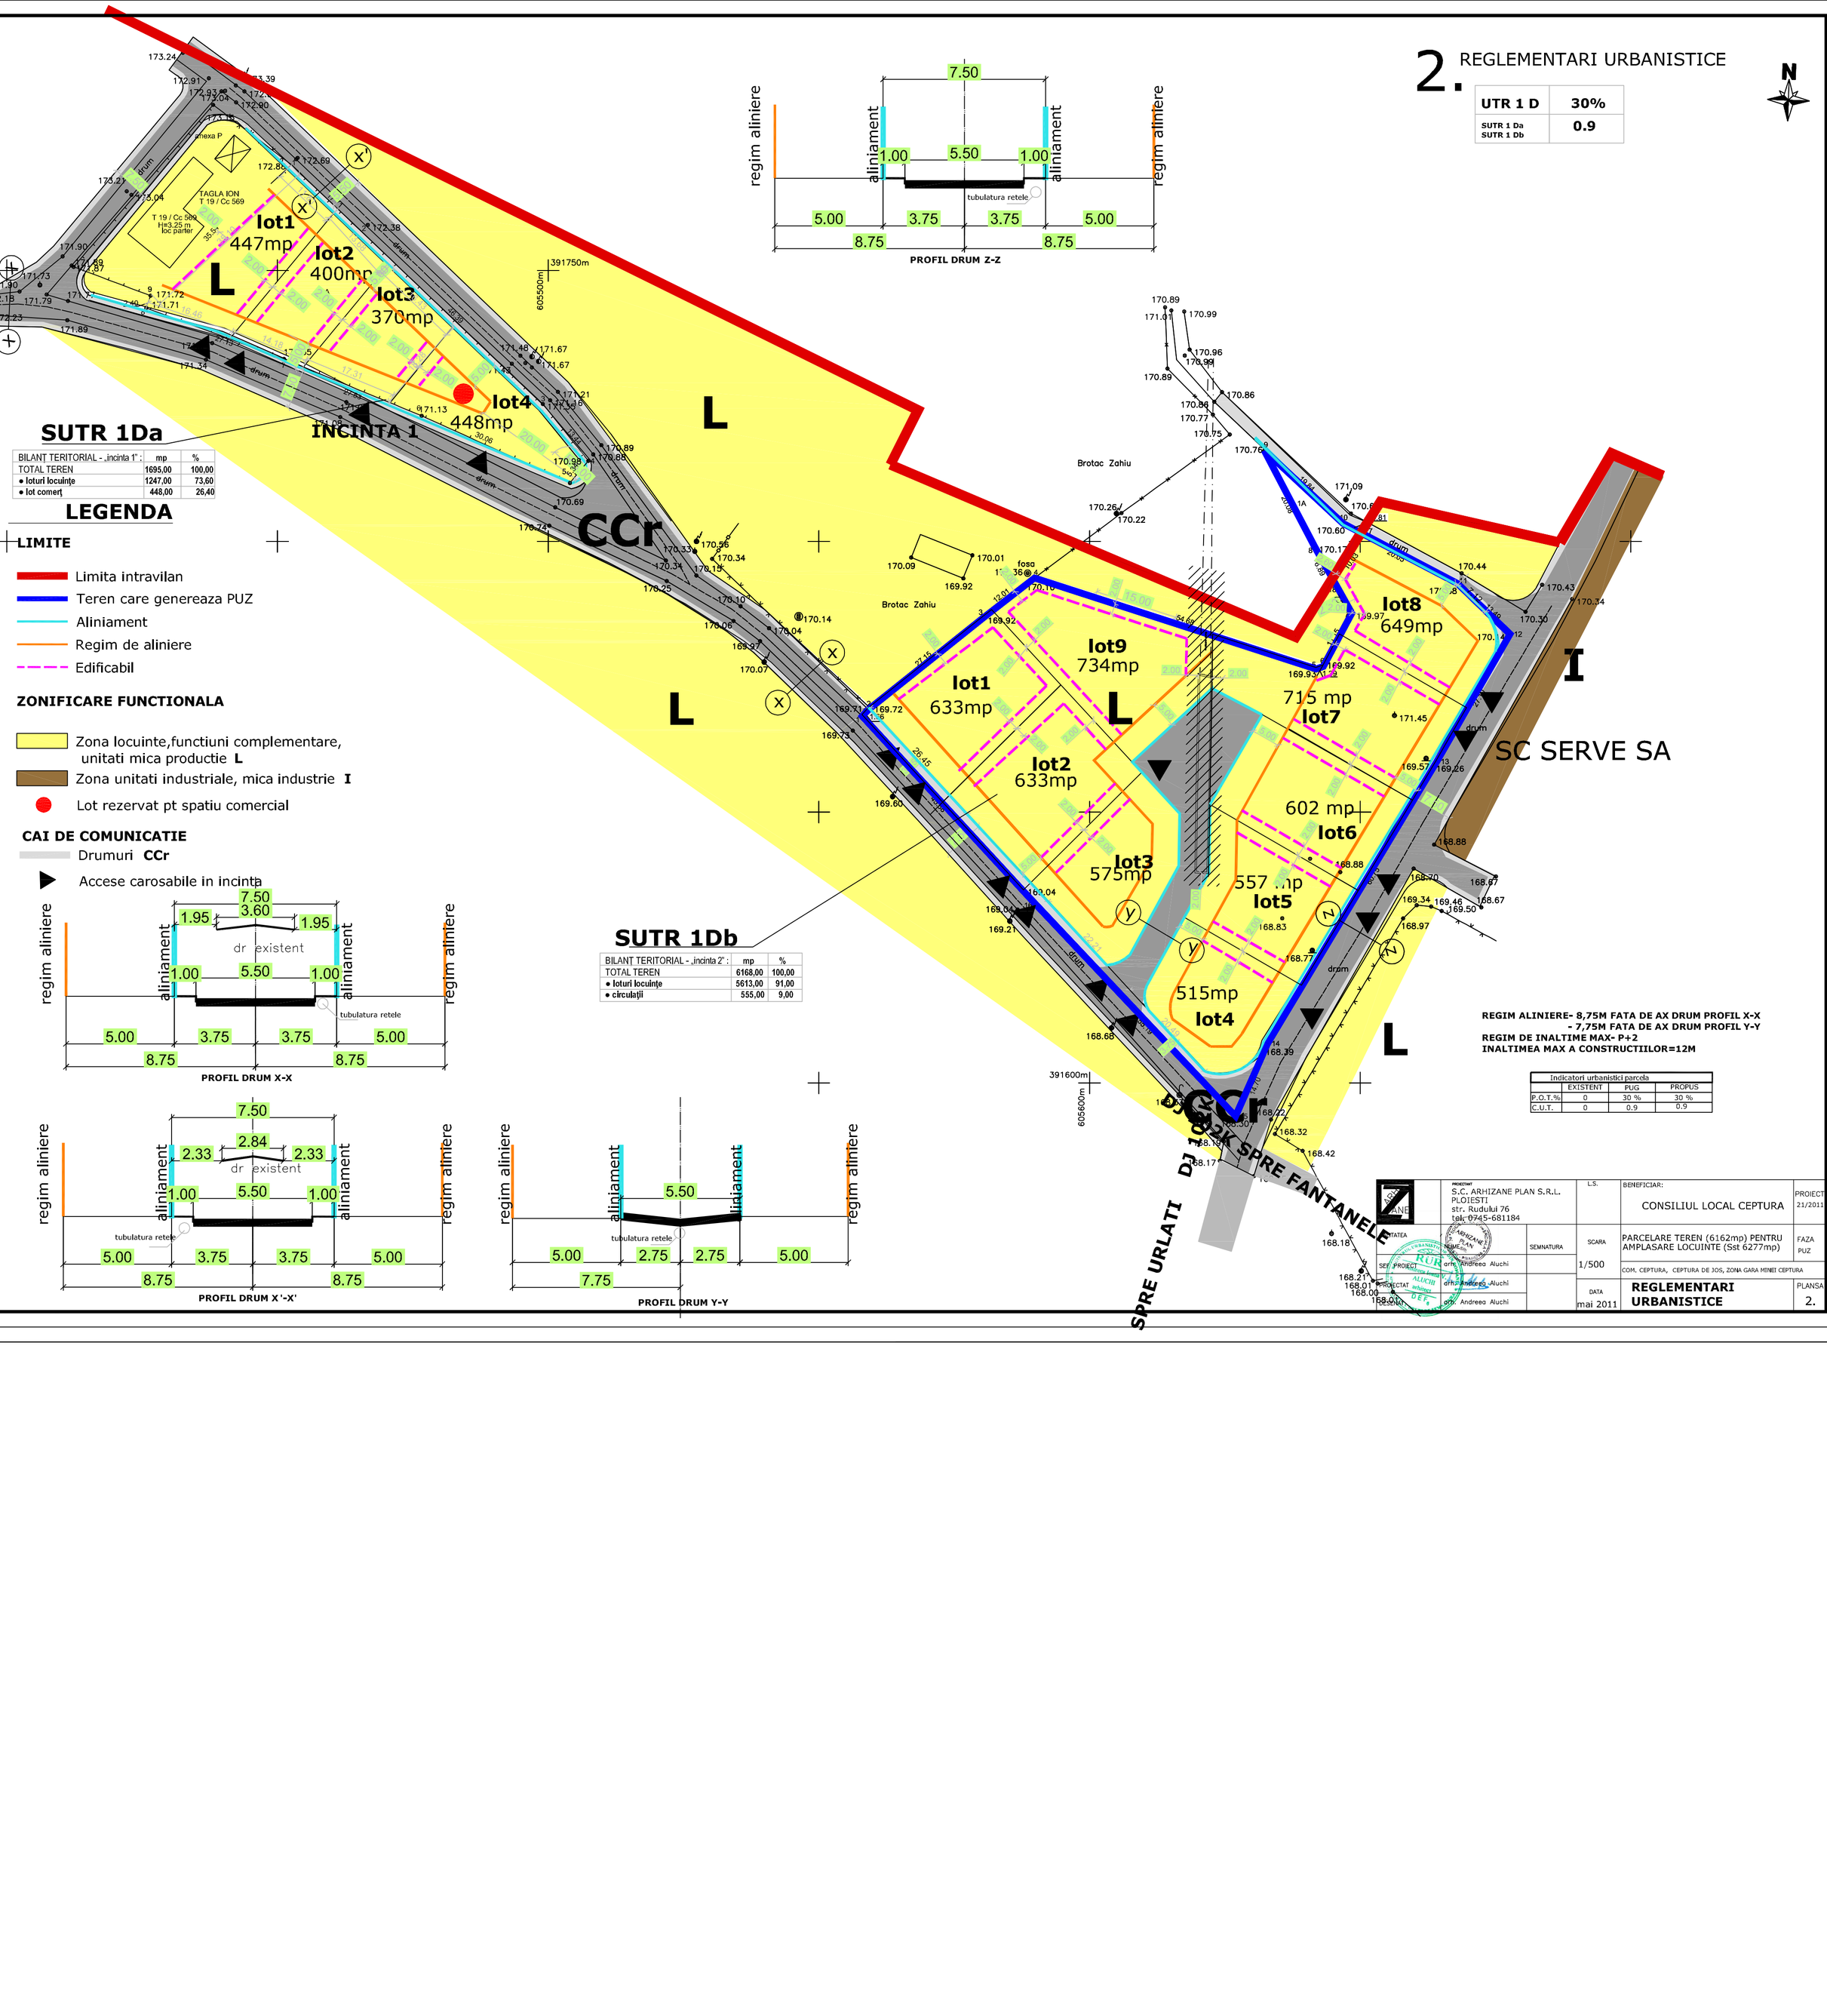

PROIECTANT: S.C. ARHIZANE PLAN S.R.L. PLOIESTI str. Rudului 76 tel. 0745-681184	L.S.	BENEFICIAR: CONSILIUL LOCAL CEPTURA	PROIECT 21/2011
SEF PROIECT arh. Andreea Aluchi	SEMNATURA	PARCELARE TEREN (6162mp) PENTRU AMPLASARE LOCUINTE (Sst 6277mp)	FAZA PUZ
PROIECTAT arh. Andreea Aluchi	SCARA 1/500	COM. CEPTURA, CEPTURA DE JOS, ZONA GARA MINEI CEPTURA	
DESENAT arh. Andreea Aluchi	DATA mai 2011	REGLEMENTARI URBANISTICE	PLANSA 2.